

ARCHITECTURE:



INGÉNIEUR STRUCTURE:



INGÉNIEUR CIVIL:



ENTREPRENEUR:




AMÉNAGEMENT PAYSAGER:



INGÉNIEUR MÉCANIQUE & ÉLECTRIQUE:



LISTE DES PLANS VENTILATION	
PLAN #	TITRE
V100	DEVIS CLAUSES GÉNÉRALES / DEVIS VENTILATION
V101	LÉGENDE / TABLEAUX DES SPÉCIFICATIONS
V102	TABLEAUX DES SPÉCIFICATIONS
V103	DETAILS
V300	SOUS-SOL
V301	REZ-DE-CHAUSSEE
V302	NIVEAU 2
V303	TOITURE
V400	DIAGRAMME DE CONTRÔLE

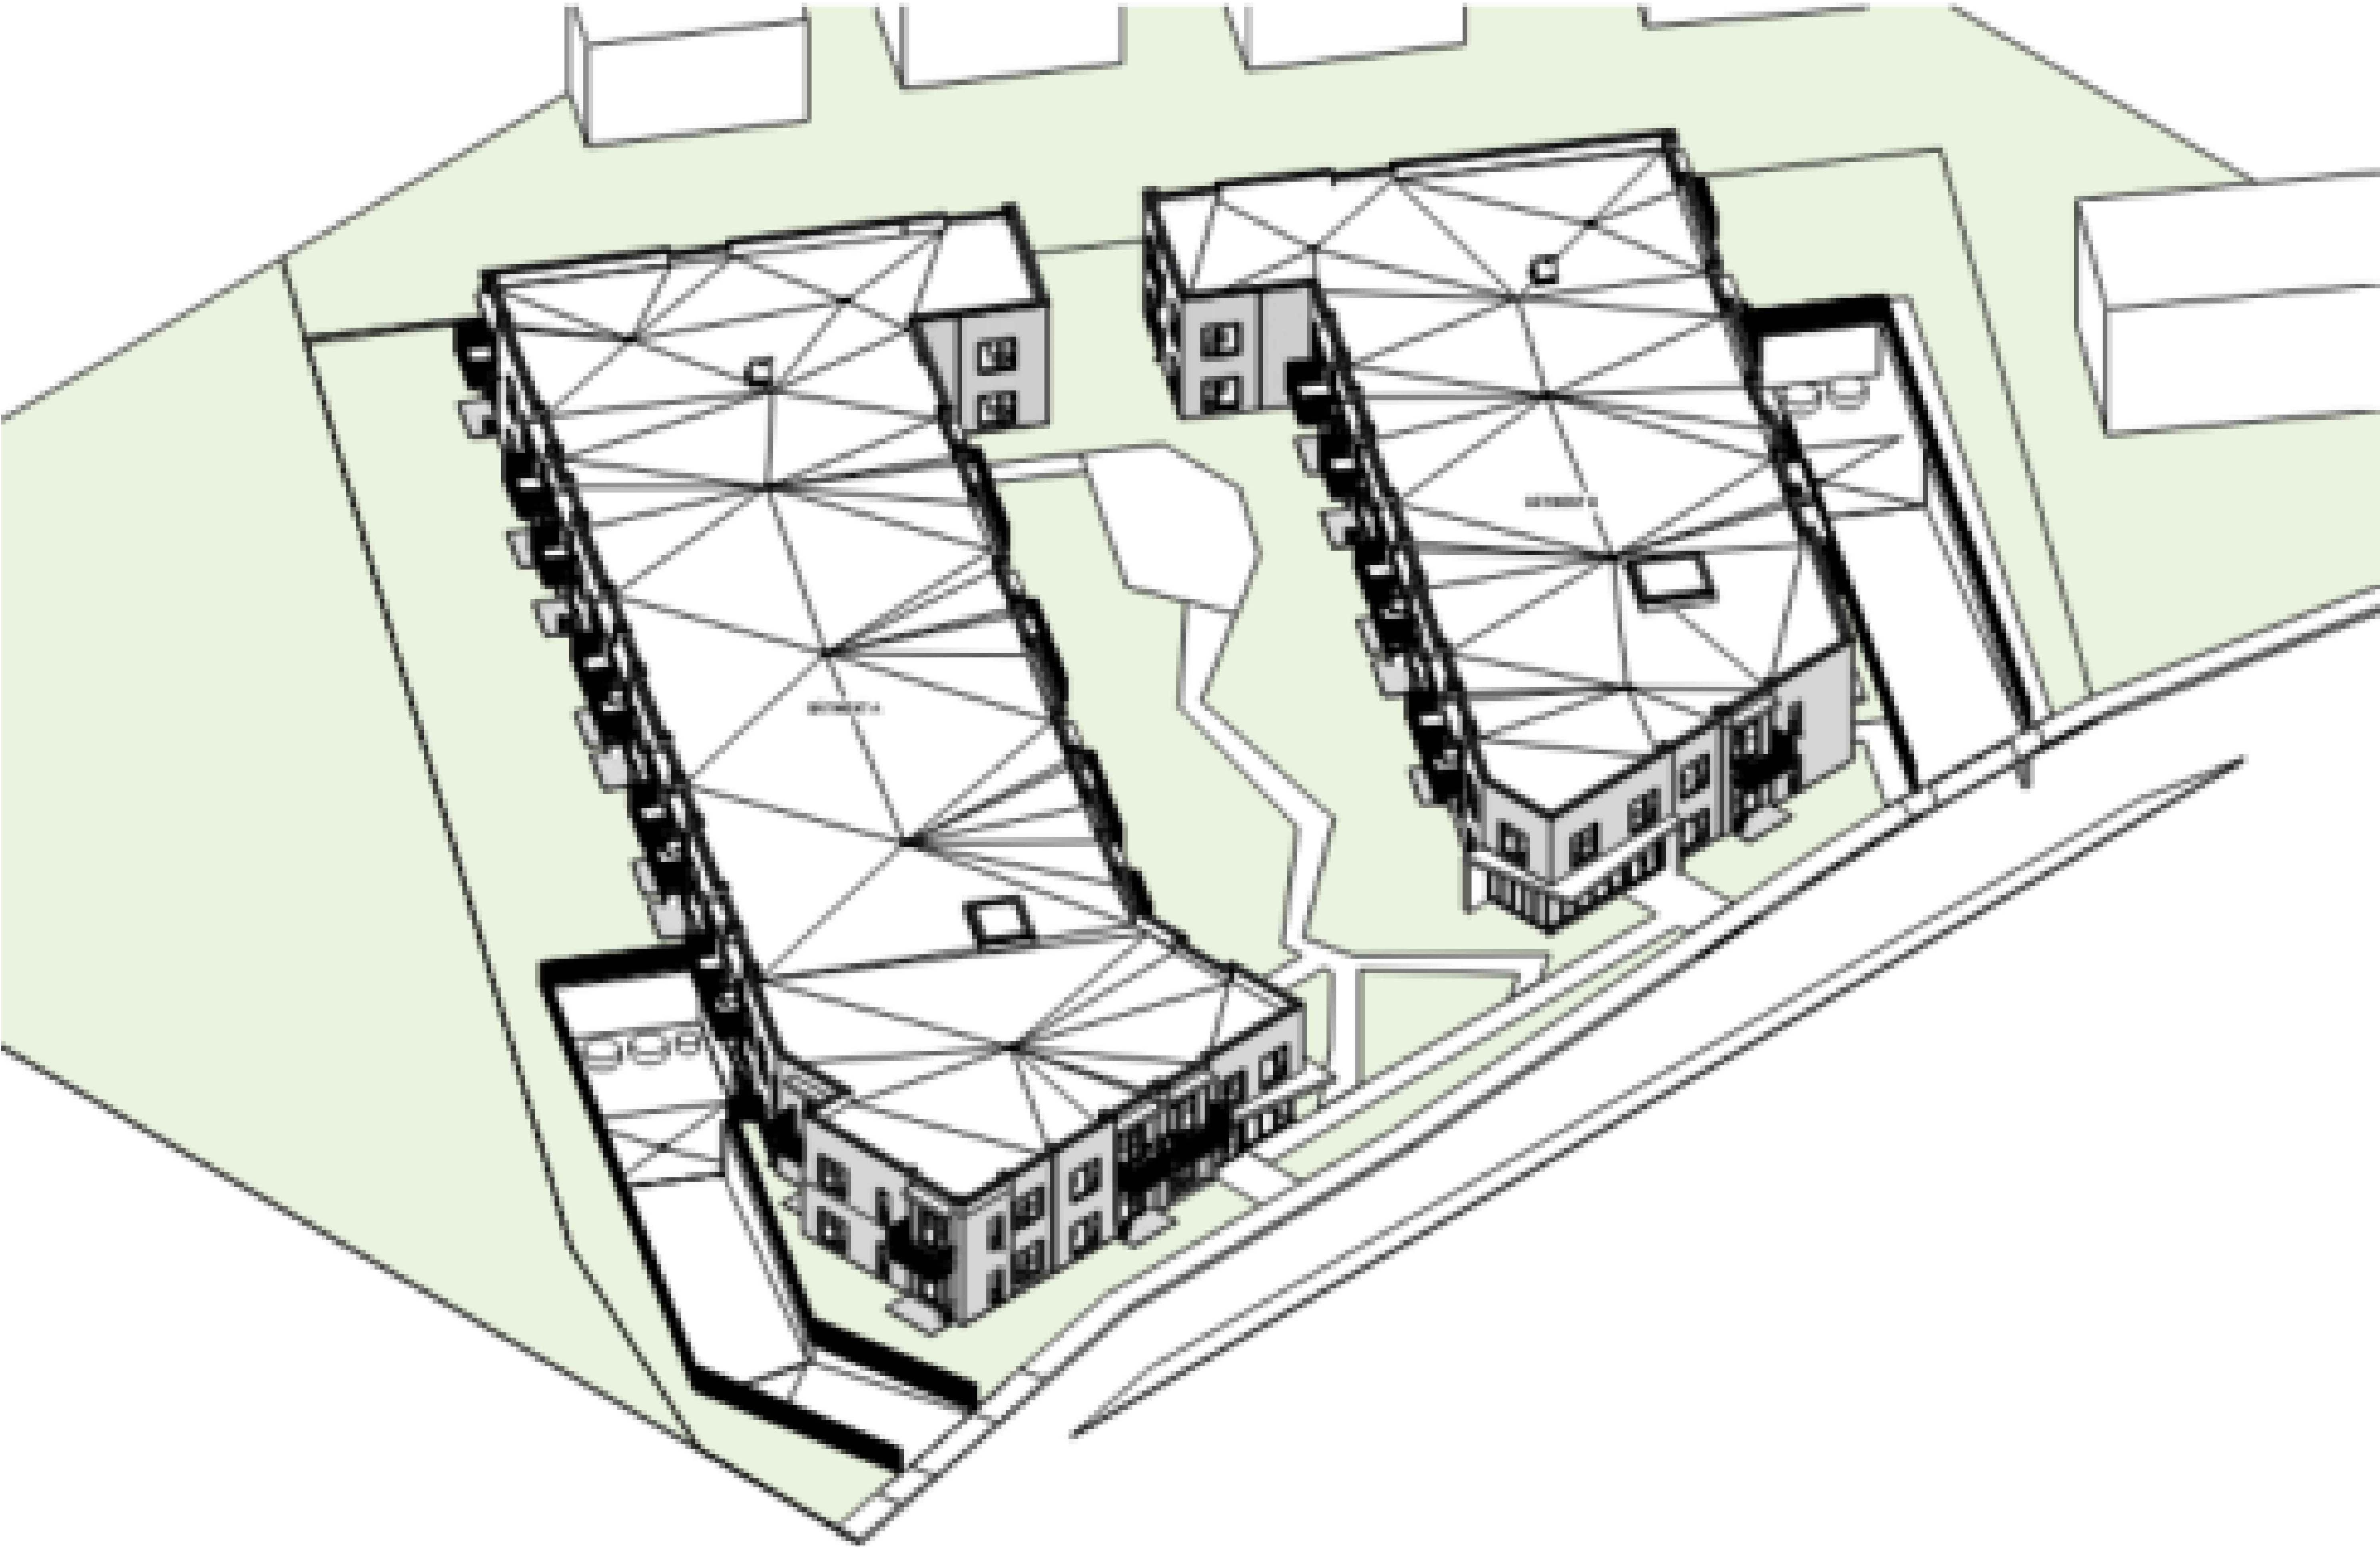

PROJET:

BÂTIMENT LAVAL

135 BLVD SAINT-ELZÉAR O -
LAVAL - QUÉBEC

No. Projet: 25037

Émission: CONSTRUCTION

TABLEAU DES BI-BLOC	
IDENT.	LOCALISATION	FABRICANT	MODÈLE	TYPE DE SYSTÈME	GAINABLE	RÉFRIGÉRANT	EFF.		TYPE DE CHAUFFAGE	CAPACITÉ DE REPRODUCTION (IMPERIAL)		CAPACITÉ DE REPRODUCTION (MÉTRIQUE)		CAPACITÉ DE CHAUFFAGE		AIR			MOTEUR			ÉLECTRICITÉ					SECTIONNEUR		CONTRÔLES	CARACTÉRISTIQUES PHYSIQUES						NOTES SPÉCIALES ET ACCESSOIRES					
							SEER2	HSPF2		TOTAL (BTU/H)	SENS. (BTU/H)	TOTAL (KW)	SENS. (KW)	IMP. (BTU/H)	MET. (KW)	DÉBIT		P.S. EXT.	W.C.	PA	TYPE	HP	RPM	FLA	MCA	MOP	VPH/C	SURVEILLANCE ALARME INCENDIE		LIFE SAFETY	(FOURNI ET INSTALLÉ PAR)		MONTAGE	PRESSION SONORE	POIDS		DIMENSIONS (IMPERIAL)		DIMENSIONS (MÉTRIQUE)		
																CFM	L/S														MECH.	ELEC.			LBS		KG	L" (")	x	W" (")	x
CC-01	BALCON	GREE	GWH12ATCXB-D5DNAB0	BI-BLOC	NON	R32	19.0	8.5	THERMOPOMPE	12 000	-	3.52	-	12 000	3.52	-	-	0.00	0	ECM	-	-	-	12.00	15	230V160	-	-	X	LOCAL THERMOSTAT	MURAL	52 DBA	62	28	29 x 13 x 22	725 x 325 x 550	3-15-16-17				
UE-01	LOGEMENTS	GREE	GWH12ATCXB-D5DNAB0	BI-BLOC	NON	R32	19.0	8.5	THERMOPOMPE	12 000	-	3.52	-	12 000	3.52	424	200	0.00	0	ECM	-	-	-	7.47	15	230V160	-	-	-	LOCAL THERMOSTAT	MURAL	47 DBA	24.3	##	33 x 8 x 11	825 x 200 x 275	15-16-17				
CC-02	BALCON	GREE	GWH18ATDXD-D5DNABF0	BI-BLOC	NON	R32	20.0	8.5	THERMOPOMPE	18 000	-	5.28	-	19 100	5.60	-	-	0.00	0	ECM	-	-	-	13.00	15	230V160	-	-	X	LOCAL THERMOSTAT	MURAL	57 DBA	77	35	32 x 14 x 22	800 x 350 x 550	3-15-16-17				
UE-02	LOGEMENTS	GREE	GWH18ATDXD-D5DNABF0	BI-BLOC	NON	R32	20.0	8.5	THERMOPOMPE	18 000	-	5.28	-	19 100	5.60	618	292	0.00	0	ECM	-	-	-	9.50	15	230V160	-	-	-	LOCAL THERMOSTAT	MURAL	53 DBA	34	15	38 x 10 x 13	950 x 250 x 325	15-16-17				
CC-RDC-01	GARON	GREE	GWH10C6DNMDM0	BI-BLOC	NON	R32	21.0	10.0	THERMOPOMPE	36 000	-	10.55	-	36 000	10.55	-	-	0.00	0	ECM	-	-	-	28.00	35	230V160	-	-	X	LOCAL THERMOSTAT	MURAL	63 DBA	190	86	41 x 17 x 33	1025 x 425 x 825	3-15-16-17-18				
UE-RDC-01	GYM 1-A03	GREE	GWH18ATDXD-D5DNABF0	BI-BLOC	NON	R32	20.0	8.5	THERMOPOMPE	18 000	-	5.28	-	19 100	5.60	618	292	0.00	0	ECM	-	-	-	9.50	15	230V160	-	-	-	LOCAL THERMOSTAT	MURAL	53 DBA	34	15	38 x 10 x 13	950 x 250 x 325	15-16-17-18				
UE-RDC-02	GYM 1-A03	GREE	GWH18ATDXD-D5DNABF0	BI-BLOC	NON	R32	20.0	8.5	THERMOPOMPE	18 000	-	5.28	-	19 100	5.60	618	292	0.00	0	ECM	-	-	-	9.50	15	230V160	-	-	-	LOCAL THERMOSTAT	MURAL	53 DBA	34	15	38 x 10 x 13	950 x 250 x 325	15-16-17-18				
CC-RDC-02	GARON	GREE	GWH10C6DNMDM0	BI-BLOC	NON	R32	21.0	10.0	THERMOPOMPE	36 000	-	10.55	-	36 000	10.55	-	-	0.00	0	ECM	-	-	-	28.00	35	230V160	-	-	X	LOCAL THERMOSTAT	MURAL	63 DBA	190	86	41 x 17 x 33	1025 x 425 x 825	3-15-16-17-18				
UE-RDC-03	GYM 1-B03	GREE	GWH18ATDXD-D5DNABF0	BI-BLOC	NON	R32	20.0	8.5	THERMOPOMPE	18 000	-	5.28	-	19 100	5.60	618	292	0.00	0	ECM	-	-	-	9.50	15	230V160	-	-	-	LOCAL THERMOSTAT	MURAL	53 DBA	34	15	38 x 10 x 13	950 x 250 x 325	15-16-17-18				
UE-RDC-04	GYM 1-B03	GREE	GWH18ATDXD-D5DNABF0	BI-BLOC	NON	R32	20.0	8.5	THERMOPOMPE	18 000	-	5.28	-	19 100	5.60	618	292	0.00	0	ECM	-	-	-	9.50	15	230V160	-	-	-	LOCAL THERMOSTAT	MURAL	53 DBA	34	15	38 x 10 x 13	950 x 250 x 325	15-16-17-18				

NOTES SPÉCIALES ET ACCESSOIRES

1) AVEC FILTRE JETABLE 1" MERV 8

2) MONTÉ AVEC SUSPENTES D'ISOLATION EN FIBRE DE VERRE MODÈLE FH-200 PAR KINETICS NOISE CONTROL

3) SUSPENSION MURALE POUR CONDENSEUR

4) CONCEPTION SST À 25°F (-4°C) ET TO À 13.7°F (-10°C)

5) ÉVAPORATEUR BAS PROFIL POUR CHAMBRE FROIDE

6) CONTRÔLEUR MODÈLE GUARDIAN+ PAR REPLUS, INSTALLÉ EN USINE. CÂBLAGE ENTRE UNITES PAR L'ENTREPRENEUR EN VENTILATION

7) DÉTENDEUR ÉLECTRONIQUE

8) THERMOSTAT DE RÉFROIDISSEMENT

9) SÉPARATEUR D'HUILE STANDARD

10) RÉGULATEUR DE PRESSION AJUSTABLE P17 - SÉRIE DOUBLE CONTRÔLE PAR JOHNSON, AVEC TUYAU/FLEXIBLE FLEXIBLE

11) ÉLECTROVANNE SUR LA LIGNE LIQUIDE

12) CONTRÔLEUR D'UNITÉ DE CONDENSATION KE2

13) TOUTES LES AILETTES SONT EN ALUMINIUM

14) LES TUBES ET RACCORDS DU SERPENTIN SONT EN CUivre

15) LE DIMENSIONNEMENT ET L'ISOLATION DE LA TUYAUTERIE DOIVENT RESPECTER LES INSTRUCTIONS DU FABRICANT

16) TÉLÉCOMMANDE FLAIRE MODÈLE CMC6-H

17) DÉTECTEUR DE RÉFRIGÉRANT POUR INTERROMPRE LE DÉBIT DE RÉFRIGÉRANT VERS L'ÉVAPORATEUR EN CAS DE DÉTECTION DE FUITES


18) MONTÉZ UNE CONDENSEUR ET DEUX UNITÉS MURALES.

- NOTES SPÉCIALES ET ACCESSOIRES
- 1) AVEC FILTRE JETABLE 1" MERV1
 - 2) MONTÉ AVEC SUSPENTES D'ISOLATION EN FIBRE DE VERRE MODÈLE FH-200 PAR KINETICS NOISE CONTROL
 - 3) SUSPENSION MURALE POUR CONDENSEUR
 - 4) CONCEPTION SST A 25°F (-4°C) ET TD À 13.7°F (-10°C)
 - 5) ÉVAPORATEUR BAS PROFIL POUR CHAMBRE FROIDE
 - 6) CONTRÔLEUR MODÈLE GUARDIAN+ PAR REFRPLUS, INSTALLÉ EN USINE, CÂBLAGE ENTRE UNITÉS PAR L'ENTREPRENEUR EN VENTILATION
 - 7) DÉTENDUEUR ÉLECTRONIQUE
 - 8) THERMOSTAT DE REFOULEMENT
 - 9) SÉPARATEUR D'HUILE STANDARD
 - 10) RÉGULATEUR DE PRESSION AJUSTABLE P17 - SÉRIE DOUBLE CONTRÔLE PAR JOHNSON, AVEC TUYAUTERIE FLEXIBLE
 - 11) ÉLECTROVANNE SUR LA LIGNE LIQUIDE
 - 12) CONTRÔLEUR D'UNITÉ DE CONDENSATION KE2
 - 13) TOUTES LES AILETTES SONT EN ALUMINIUM
 - 14) LES TUBES ET RACCORDS DU SERPENTIN SONT EN CUIVRE
 - 15) LE DIMENSIONNEMENT ET L'ISOLATION DE LA TUYAUTERIE DOIVENT RESPECTER LES INSTRUCTIONS DU FABRICANT
 - 16) TÉLÉCOMMANDE FLAIRE MODÈLE CM03-H
 - 17) DÉTECTEUR DE RÉFRIGÉRANT POUR INTERROMPRE LE DÉBIT DE RÉFRIGÉRANT VERS L'ÉVAPORATEUR EN CAS DE DÉTECTION DE FUITES
 - 18) MULTIZONE UN CONDENSUEUR ET DEUX UNITÉS MURALES

TABLEAU DES VENTILATEURS																																						
IDENTIFICATION	LOCAL	FABRICANT	MODÈLE	FONCTION	AIR			MOTEUR			ÉLECTRIQUE				DÉMARREUR (FOURNI PAR)				SECTIONNEUR (FOURNI ET INSTALLÉ PAR)		CONTRÔLES		CARACTÉRISTIQUES PHYSIQUES						NOTES SPÉCIALES ET ACCESSOIRES									
					DÉBIT D'AIR		PERTE DE PRESSION	HP	RPM	TYPE D'ENTRAÎNEMENT	MCA	MOP	WATTS	VPH/Hz	F. ALARM SUPERVISION	LIFE SAFETY	MANUEL	MAGNÉTIQUE	VFD	MÉCANIQUE	ÉLECTRICITÉ	DIAGRAMME OU SÉQUENCE	MONTAGE	NIVEAU SONORE SONES OU DBa	POIDS		DIMENSIONS (IMPERIALES)			DIMENSIONS (MÉTRIQUES)								
					CFM	L/S	"W.C.	PA																LBS	KG	L (")	x	W (")	x	H (")	L (MM)	x	W (MM)	x	H (MM)			
VE-SS-03	CONCIERGE/RIE SS-107	GREENHECK	SP-A110	STORAGE EXHAUST	81	40	0.290	75	-	950	DIRECT	0.2	15	17	-	120W160	-	-	ELEC	-	-	C-03	CEILING	0.8 SONES	17	10	11	x	13	x	9	280	x	335	x	230	10-16	
VE-SS-04	SALLE MÉCANIQUE SS-A06	GREENHECK	SP-A1300	MECHANICAL ROOM EXHAUST	1 005	475	0.250	65	-	1 234	DIRECT	8.9	15	415	-	120W160	-	-	ELEC	-	-	C-01 A	CEILING	9.0 SONES	56	30	24	x	14	x	15	610	x	360	x	385	10-16	
VE-SS-07	SALLE MÉCANIQUE SS-A03	GREENHECK	SQ-16-M2-VG	ELECTRICAL ROOM TRANSFER	3 000	1 420	0.250	65	0.75	1 013	DIRECT	12.5	20	-	0.28	575W360	-	-	ELEC	-	-	C-02A	INLINE	60 DBA	107	50	26	x	27	x	27	665	x	690	x	690	10-16	
VA-SS-01	SOUSOL 1 BAT A	GREENHECK	CSP-A700-VG	BASEMENT AIRLOCK PRESSURIZATION	515	245	1.000	250	-	1 800	DIRECT	5.1	15	196	0.26	120W160	-	-	ELEC	-	-	X	C-10	INLINE	3.7 SONES	39	20	12	x	24	x	12	305	x	610	x	305	7
VE-SS-09	SALLE MÉCANIQUE SS-B07	GREENHECK	SP-A1300	MECHANICAL ROOM EXHAUST	1 005	475	0.250	65	-	1 234	DIRECT	8.9	15	415	-	120W160	-	-	ELEC	-	-	C-01 A	CEILING	9.0 SONES	56	30	24	x	14	x	15	610	x	360	x	385	10-16	
VE-SS-10	CONCIERGE/RIE SS-B06	GREENHECK	SP-A110	STORAGE EXHAUST	81	40	0.290	75	-	950	DIRECT	0.2	15	17	-	120W160	-	-	ELEC	-	-	C-03	CEILING	0.8 SONES	17	10	11	x	13	x	9	280	x	335	x	230	10-16	
VA-SS-02	SOUSOL 1 BAT B	GREENHECK	CSP-A700-VG	BASEMENT AIRLOCK PRESSURIZATION	515	245	1.000	250	-	1 800	DIRECT	5.1	15	196	0.26	120W160	-	-	ELEC	-	-	X	C-10	INLINE	3.7 SONES	39	20	12	x	24	x	12	305	x	610	x	305	7
VE-SS-14	SALLE ÉLECTRIQUE SS-B03	GREENHECK	SQ-16-M2	ELECTRICAL ROOM TRANSFER	2 500	1 180	0.250	65	0.75	890	DIRECT	12.5	20	-	0.21	575W360	-	-	ELEC	-	-	C-02A	INLINE	58 DBA	107	50	26	x	27	x	27	665	x	690	x	690	10-16	
BOH	LOGEMENTS	ALDES	EK90-HF	RESIDENTIAL ERV	77	40	0.400	100	-	-	DIRECT	1.09	15	-	-	120W160	-	-	-	-	-	C-08	SUSPENDED	58 DBA	34	20	20	x	20	x	9	510	x	510	x	230	18-19	
ECH-RDC-01	GYM 1-A03	LIFEBREATH	MAX XTR	GYM ERV	184	90	0.300	75	-	-	DIRECT	3.00	15	-	-	120W160	-	-	-	-	-	C-08	SUSPENDED		42	20	26	x	22	x	10	665	x	560	x	255	18-19	
ECH-RDC-02	GYM 1-B03	LIFEBREATH	MAX XTR	GYM ERV	184	90	0.300	75	-	-	DIRECT	3.00	15	-	-	120W160	-	-	-	-	-	C-08	SUSPENDED		42	20	26	x	22	x	10	665	x	560	x	255	18-19	
H-01	LOGEMENT	BROWN	BKDN130SS	RESIDENTIAL KITCHEN HOOD	220	105	0.700	175	-	-	DIRECT	1.40	15	-	-	120W160	-	-	-	-	-		UNDER-CABINET	2.0 SONES	24	15	20	x	30	x	5	510	x	765	x	130	11-20-21-22	
NOTES SPÉCIALES ET ACCESSOIRES																																						
1) INCLUANT MANCHON MURAL, CLAPET COUPE-FEU ET GRILLAGE MÉTALLIQUE 13 MM x 13 MM DE CHAQUE CÔTÉ																																						
2) BASE DE TOIT DE 18 PO (450 MM)																																						
3) VENTILATEUR DE GESTION DE LA FUMÉE ET DE LA CHALEUR																																						
4) ANTI-DEFLAGRANT (EXPLOSION PROOF)																																						
5) CERTIFIÉ NFPA 96 POUR INSTALLATION DE CUISINE COMMERCIALE																																						
6) MATÉRIAUX RÉSISTANTS À LA CORROSION POUR EXTRACTION DE MATIÈRES AGRESSIVES																																						
7) MONTÉ AVEC SUSPENTES D'ISOLATION EN FIBRE DE VERRE MODÈLE PH-200 PAR KINETICS NOISE CONTROL																																						
8) MONTÉ AVEC SUSPENTES A RÉSORT ET ISOLATION EN FIBRE DE VERRE MODÈLE SPH-2 PAR KINETICS NOISE CONTROL																																						
9) VARIATEUR DE FRÉQUENCE FABRIQUÉ PAR YASKAWA MODÈLE GA-500, INCLUANT: CONNECTIVITÉ BACNET, CONTRÔLE DTC, MONTAGE MURAL OU SUR VENTILATEUR, FILTRE EMC, RÉACTEUR POUR ATTÉNUATION DES HARMONIQUES, BÔÎTER P21, HACHEUR DE FREINAGE ET FILTRES DE SORTIE ET DE CHARGE																																						
10) CONTRÔLE DE VITESSE EN LIGNE																																						
11) MOTEUR À VITESSES MULTIPLES																																						
12) SONDÉ D'HUMIDITÉ INTÉGRÉ																																						
13) MONTAGE SUR TOIT AVEC BASE SUR MESURE (FABRIQUÉE SUR COMMANDE POUR LE VENTILATEUR SPÉCIFIQUE, PAR L'ENTREPRENEUR EN VENTILATION)																																						
14) CLAPET ANTIRETOUR																																						
15) INSTALLATION EXTÉRIEURE																																						
16) MONTÉ AVEC SUSPENTES D'ISOLATION EN FIBRE DE VERRE MODÈLE PH PAR KINETICS NOISE CONTROL																																						
17) VENTILATEUR DE PRESSURISATION DES ESCALIERS																																						
18) EFFICACITÉ DE RÉCUPÉRATION D'ÉNERGIE DE 65 % OU PLUS À -10 °C																																						
19) PRÉVOIR UNE PORTE D'ACCÈS POUR LE REMPLACEMENT DES FILTRES																																						
20) TOUS LES LOGEMENTS ADA ET UNIVERSELS DOIVENT ÊTRE ÉQUIPÉS D'UNE COMMANDE À DISTANCE DU VENTILATEUR ET DE L'ÉCLAIRAGE, INSTALLÉE À LA HAUTEUR CONFORME AUX EXIGENCES ADA																																						
21) INCLURE TOUTES LES AMPÔLES DES HOTTES DE CUISINE ET LEUR INSTALLATION																																						
22) INCLURE TOUS LES FILTRES LAVABLES ET LEUR INSTALLATION																																						

- NOTES SPÉCIALES ET ACCESSOIRES
- 1) INCLUANT MANCHON MURAL, CLAPET COUPE-FEU ET GRILLAGE MÉTALLIQUE 13 MM x 13 MM DE CHAQUE CÔTÉ
 - 2) BASE DE TOIT DE 18 PO (450 MM)
 - 3) VENTILATEUR DE GESTION DE LA FUMÉE ET DE LA CHALEUR
 - 4) ANTIDÉFLAGRANT (EXPLOSION PROOF)
 - 5) CERTIFIÉ NFPA96 POUR INSTALLATION DE CUISINE COMMERCIALE
 - 6) MATÉRIAUX RÉSISTANTS À LA CORROSION POUR EXTRACTION DE MATIÈRES AGRESSIVES
 - 7) MONTÉ AVEC SUSPENTES D'ISOLATION EN FIBRE DE VERRE MODÈLE FH-200 PAR KINETICS NOISE CONTROL
 - 8) MONTÉ AVEC SUSPENTES À RESSORT ET ISOLATION EN FIBRE DE VERRE MODÈLE SPH-2 PAR KINETICS NOISE CONTROL
 - 9) VARIATEUR DE FRÉQUENCE FABRIQUÉ PAR YASKAWA, MODÈLE GA500, INCLUANT : CONNECTITE BAGNET, CONTRÔLE DTC, MONTAGE MURAL OU SUR VENTILATEUR, FILTRE EMC, RÉACTEUR POUR ATTÉNUATION DES HARMONIQUES, BÔTIER IP21, HACHEUR DE FREINAGE ET FILTRES DE SORTIE ET DE CHARGE
 - 10) CONTRÔLE DE VITESSE EN LIGNE
 - 11) MOTEUR À VITESSES MULTIPLES
 - 12) SONDE D'HUMIDITÉ INTÉGRÉE
 - 13) MONTAGE SUR TOIT AVEC BASE SUR MESURE (FABRIQUÉE SUR COMMANDE POUR LE VENTILATEUR SPÉCIFIQUE, PAR L'ENTREPRENEUR EN VENTILATION)
 - 14) CLAPET ANTIRETOUR
 - 15) INSTALLATION EXTÉRIEURE
 - 16) MONTÉ AVEC SUSPENTES D'ISOLATION EN FIBRE DE VERRE MODÈLE FH PAR KINETICS NOISE CONTROL
 - 17) VENTILATEUR DE PRESSURISATION DES ESCALIERS
 - 18) EFFICACITÉ DE RECUPÉRATION D'ÉNERGIE DE 65 % OU PLUS À -10 °C
 - 19) PRÉVOIR UNE PORTE D'ACCÈS POUR LE REMPLACEMENT DES FILTRES
 - 20) TOUTS LES LOGEMENTS ADA ET UNIVERSELS DOIVENT ÊTRE ÉQUIPÉS D'UNE COMMANDE À DISTANCE DU VENTILATEUR ET DE L'ÉCLAIRAGE, INSTALLÉE À LA HAUTEUR CONFORME AUX EXIGENCES ADA
 - 21) INCLURE TOUTES LES AMPÔULES DES HOTTES DE CUISINE ET LEUR INSTALLATION
 - 22) INCLURE TOUTS LES FILTRES LAVABLES ET LEUR INSTALLATION

TABLEAU DES UNITES DE RÉFRIGÉRATION POUR SALLES À DÉCHETS	
IDENT.	LOCALISATION	FABRICANT	MODÈLE	TYPE DE SYSTÈME	RÉFRIGÉRANT	TYPE DE CHAUFFAGE	CAPACITÉ DE REPRODUCTION (IMPERIAL)		CAPACITÉ DE REPRODUCTION (MÉTRIQUE)		CAPACITÉ DE CHAUFFAGE		AIR			ÉLECTRICITÉ			SECTIONNEUR		CONTRÔLES	CARACTÉRISTIQUES PHYSIQUES						NOTES SPÉCIALES ET ACCESSOIRES													
							TOTAL (BTU/H)	SENS. (BTU/H)	TOTAL (KW)	SENS. (KW)	IMP. (BTU/H)	MET. (KW)	DÉBIT		P.S. EXT.	TYPE	HP	RPM	FLA	MCA		MOP	VPHVC	SURVEILLANCE ALARME INCENDIE	LIFE SAFETY	FOURNIR ET INSTALLER PAR			MONTAGE	PRESSION SONORE	POIDS		DIMENSIONS (IMPERIAL)		DIMENSIONS (MÉTRIQUE)						
													CFM	US												"W.C.	PA				MECH.	ELEC.	US	KG	L (")	x	W (")	x	H (")	L (MM)	x
CC-S8-01	LOCAL - XXX	REFPLUS	IEZ-020-1EANA10233062	REFRIGÉRATION	R-448A	AUCUN	32 580	-	9.55	-	0	0.00	-	-	-	SCROLL	-	-	21.38	35	208V350	-	-	X	STANDALONE	MURAL	335	155	46	x	35	x	34	1170	x	890	x	865	3-4-5-6-7-8-9-10-11-12-13-14-15		
UE-S8-01	LOCAL - XXX	REFPLUS	LSA-1001-NA10233062	REFRIGÉRATION	R-448A	DÉGIVRAGE AL'AIR	16 240	-	4.76	-	0	0.00	1 700	805	0.00	0	ECM	-	1 500	2.06	2.32	15	120V160	-	-	X	STANDALONE	SUSPENDU	12	35	44	x	16	x	16	1120	x	410	x	410	4-5-6-7-8-9-10-11-12-13-14-15
UE-S8-02	LOCAL - XXX	REFPLUS	LSA-1081-NA10233062	REFRIGÉRATION	R-448A	DÉGIVRAGE AL'AIR	16 240	-	4.76	-	0	0.00	1 700	805	0.00	0	ECM	-	1 500	2.06	2.32	16	120V160	-	-	X	STANDALONE	SUSPENDU	72	35	44	x	16	x	16	1120	x	410	x	410	4-5-6-7-8-9-10-11-12-13-14-15
CC-S8-02	LOCAL - XXX	REFPLUS	IEZ-020-1EANA10233062	REFRIGÉRATION	R-448A	AUCUN	17 970	-	5.27	-	0	0.00	-	-	-	-	SCROLL	-	-	14.00	20	208V360	-	-	X	STANDALONE	MURAL	293	116	34	x	33	x	34	865	x	840	x	865	3-4-5-6-7-8-9-10-11-12-13-14-15	
UE-S8-03	LOCAL - XXX	REFPLUS	LSA-1301-NA10233062	REFRIGÉRATION	R-448A	DÉGIVRAGE AL'AIR	17 910	-	5.25	-	0	0.00	1 900	900	0.00	0	ECM	-	1 500	2.06	2.32	15	120V160	-	-	X	STANDALONE	SUSPENDU	77	35	52	x	16	x	16	1325	x	410	x	410	4-5-6-7-8-9-10-11-12-13-14-15
NOTES SPÉCIALES ET ACCESSOIRES	
1) AVEC FILTRE DÉTALÉ 1" MERV 11													12) TOUTES LES ALETTES SONT EN ALUMINIUM																												
2) MONTÉ AVEC SUSPENTES D'ISOLATION EN FIBRE DE VERRE MODÈLE FH-200 PAR KINETICS NOISE CONTROL													13) LES TUBES ET RACCORDS DU SERPENTIN SONT EN CUIVRE																												
3) SUSPENSION MURALE POUR CONDENSEUR													14) LE DIMENSIONNEMENT ET L'ISOLATION DE LA TUYAUTERIE DOIVENT RESPECTER LES INSTRUCTIONS DU FABRICANT																												
4) CONCEPTION SST A 25°F (-17°C) ET TD A 13.3°F (-10°C)													15) TÉLÉCOMMANDE: FLAIRE MODÈLE CWD-3																												
5) ÉVAPORATEUR BAS PROFIL POUR CHAMBRE FROIDE													17) DÉTECTEUR DE RÉFRIGÉRANT POUR INTERROMPRE LE DÉBIT DE RÉFRIGÉRANT VERS L'ÉVAPORATEUR EN CAS DE DÉTECTION DE FUITE																												
6) CONTRÔLEUR MODÈLE GUARDIAN+ PAR REFPLUS, INSTALLÉ EN USINE. CÂBLAGE ENTRE UNITÉS PAR L'ENTREPRENEUR EN VENTILATION	
7) DÉTENDUE ÉLECTRONIQUE	
8) THERMOSTAT DE RÉGULATION	
9) RÉGULATEUR D'HUILE STANDARD	
10) RÉGULATEUR DE PRESSION AJUSTABLE P17 - SÉRIE DOUBLE CONTRÔLE PAR JOHNSON, AVEC TUYAUTERIE FLEXIBLE	
11) ÉLECTROVANNE SUR LA LIGNE LIQUIDE	
12) CONTRÔLEUR D'UNITÉ DE CONDENSATION KE2	

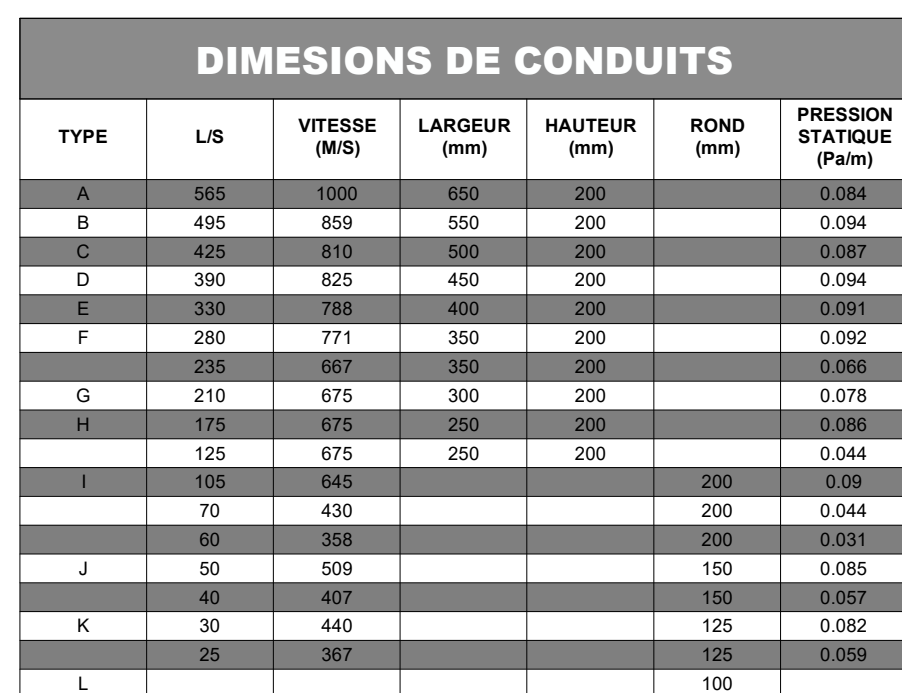

ÉMISSIONS ET RÉVISIONS			
No.	REVISION	DATE	PAR
	PERMIS	2025.08.22	J.H
	PERMIS RÉVISÉ	2026.01.30	R.S.
	APPEL D'OFFRES	2026.01.30	R.S.
	CONSTRUCTION	2026.07.17	S.B.



PLAN ÉTAGE 2

ÉCHELLE: 1" = 10'-0"

DIMENSIONS DE CONDUITS						
TYPE	L/6	VITESSE (M/S)	LONGUEUR (M)	HAUTEUR (M)	ROND (mm)	PRESSION STATIQUE (Pa/m)
A	565	100	650	200	200	0,064
B	485	809	500	200	200	0,064
C	410	410	500	200	200	0,064
D	590	825	450	200	200	0,064
E	380	388	450	200	200	0,064
F	200	771	350	200	200	0,062
G	235	667	350	200	200	0,066
H	110	676	300	200	200	0,078
I	125	675	250	200	200	0,064
J	105	648	250	200	200	0,064
K	70	430	200	200	200	0,044
L	60	300	200	200	200	0,031
J	50	100	200	150	150	0,051
K	40	80	200	100	100	0,051
K	30	40	200	125	125	0,052
L	25	367	200	100	100	0,052

TOIT

ÉCHELLE: 1" = 10'-0"

